






LEGENDA:
 ■ PAVIMENTAÇÃO C.B.U.Q.
 ■ LATERAL DA PISTA

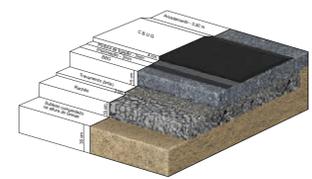

Detalhe 01
Camadas da Pavimentação c/ 15cm de Base




Detalhe 02
Camadas da Pavimentação c/ 25cm de Base

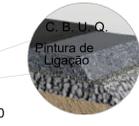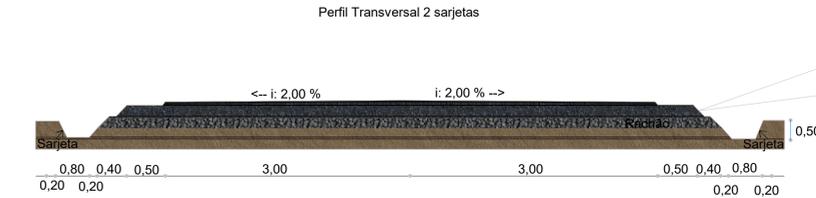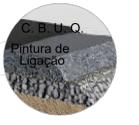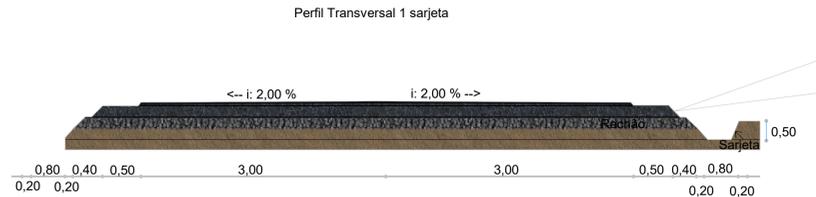

ESTRADA LINHA ANO BOM ALTO

ÁREA TOTAL DE PROJETO: 18.568,22 m²
 EXTENSÃO MÉDIA: 2.652,62 m
 ÁREA TOTAL DE C.B.U.Q.: 15.915,60 m²
 ÁREA TOTAL DE ACOSTAMENTO: 2.652,62 m²
 FAIXAS DE PEDESTRES: 1 un
 PLACAS DE SINALIZAÇÃO: 14 un

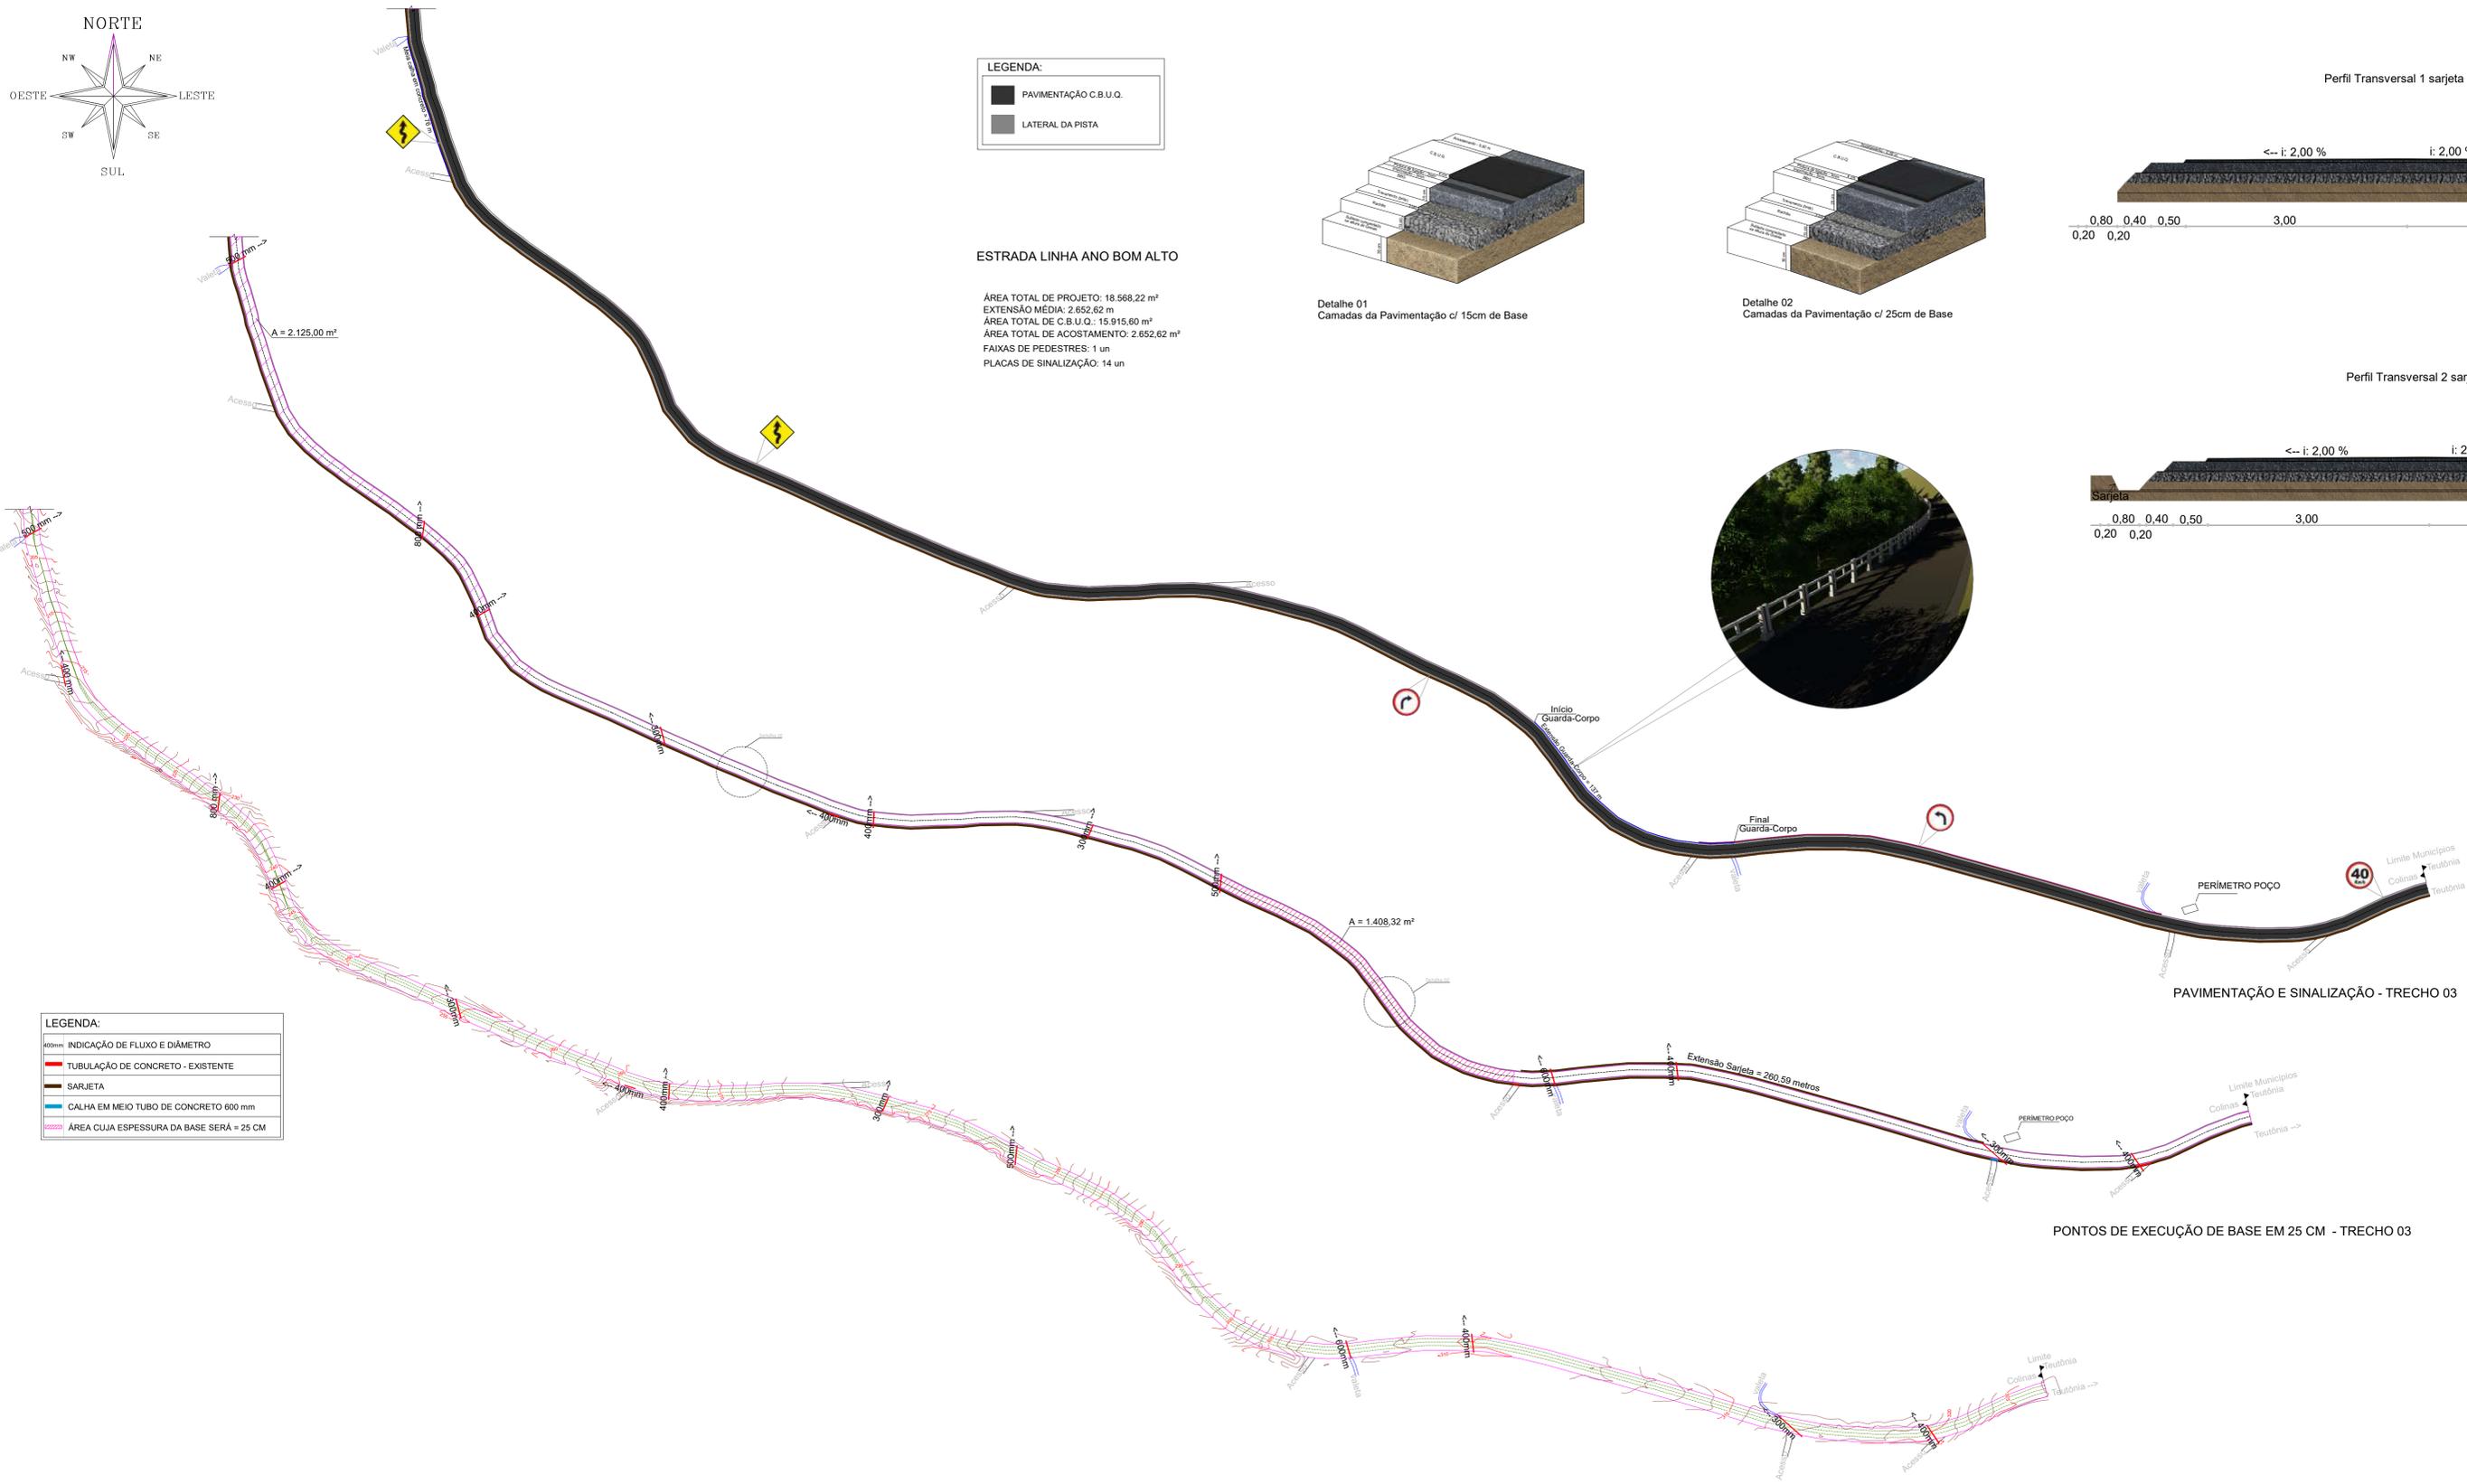

LEGENDA:
 600mm INDICAÇÃO DE FLUXO E DIÂMETRO
 ■ TUBULAÇÃO DE CONCRETO - EXISTENTE
 ■ SARJETA
 ■ CALHA EM MEIO TUBO DE CONCRETO 600 mm
 ■ ÁREA CUJA ESPESURA DA BASE SERÁ = 25 CM



VISTO/APROVAÇÃO:	REVISÃO:
	01
	02
	03
	04
	05
	06
	07

Título: PROJETO PLUVIAL E PAV. - TRECHO 03
 Local: ESTRADA ANO BOM, COLINAS/ RS
 Proprietário: MUNICÍPIO DE COLINAS
 Engenheiro: SAMIR MARCOS BATTISTI
 CREA-RS 104081

Pavimentação: C. B. U. Q. | Solto em: Lev. Pref. Colinas, 2019, Est. Ano Bom
 Área: 18.568,22 m² | Data: 18/09/2019 | Escala: 1:1500 | Desenho: LUIQUE

Prancha: **05**

SMB ETRELI ME
 CNPJ: 05.978.188/0001-05
 Rua Marechal Souza R.S.
 www.embengenhariatopografica.com.br
 samir@embengenhariatopografica.com.br
 FONE: (51) 3251.1212

Este documento foi elaborado por LUIQUE, utilizando uma versão original do sistema profissional de Colinas, Rio Grande e demais localidades. Máxima, Licenciada e, Sigra, Anjo, Babilônia.