


Detalhe contenção lateral base de 25 cm

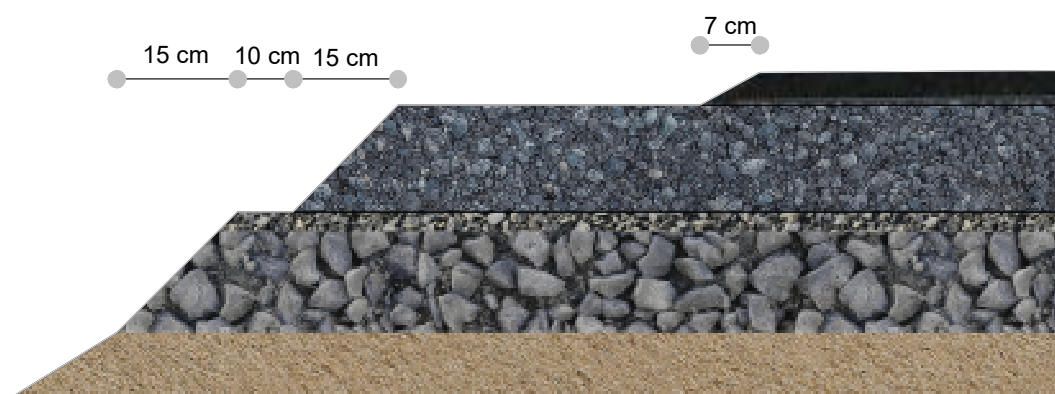

Detalhe contenção lateral base de 15 cm

Título:  
**DETALHAMENTO CONTENÇÃO LATERAL**

Local:  
ESTRADA ANO BOM, COLINAS/RS

MUNICÍPIO DE COLINAS  
Proprietário:

SAMIR MARCOS BATTISTI  
Engenheiro Civil CREA-RS 104081

Salvo em:  
Lev.; Pref.Colinas;2019;Est.Ano Bom

Prancha:

Área:  
18.568,22 m<sup>2</sup>

Data:  
18/09/2019

Escala:  
1:2000

Desenho:  
Aline

**06**

**SMB EIRELI ME**

CNPJ: 05.978.189/0001-05  
Rua Getúlio Vargas, 849, sl 401, Centro  
Marques de Souza/RS  
FONE: (51) 3705 - 1212  
samir@smbengenharia.com.br

