


Remoção azulejo em todo
perímetro da edificação

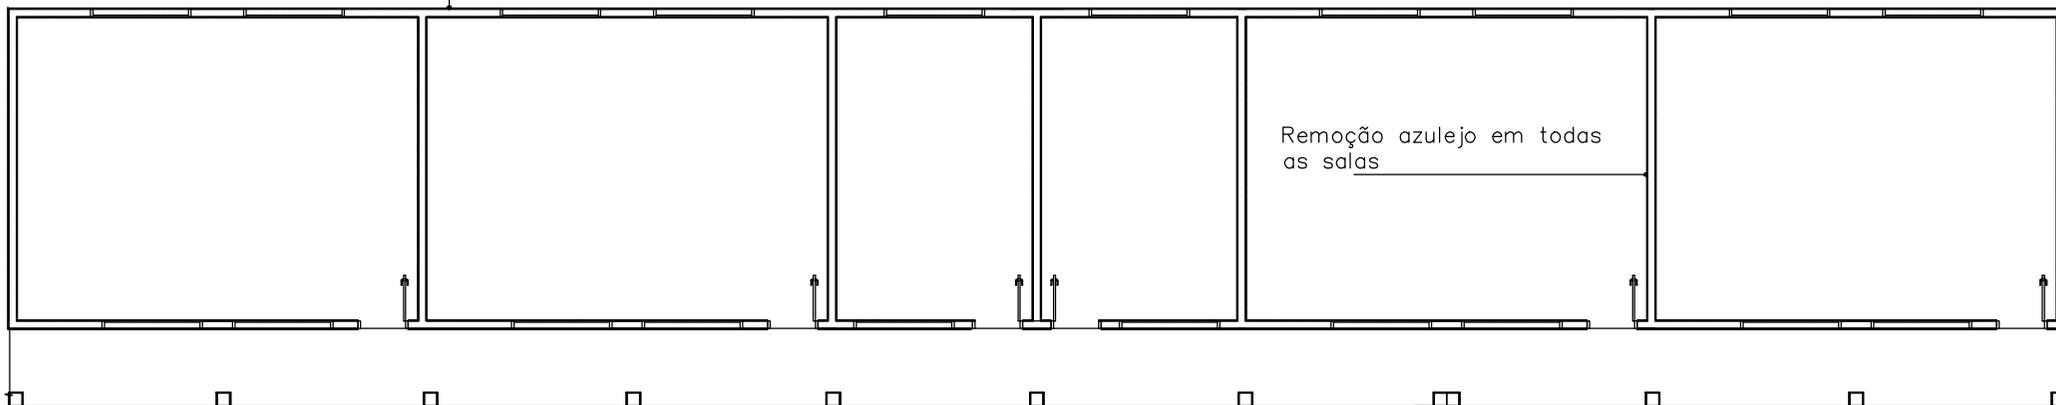

Remoção azulejo em todas
as salas

Remoção azulejo nos pilares

Obs.: Após remoção dos azulejos será reaplicado revestimento cerâmico na mesma área.

CROQUI 3

Obra	Manutenção EMEF Colinas-RS		
Projeto	Gustavo Dresch RS143415	Proprietário	Prefeitura Municipal de Colinas
Projeto	Croqui		Folha
Descrição	Planta Baixa		3
Data	Novembro/2020	Escala	Sem escala
Desenho	Gustavo	Conferência	Gustavo