



# DETALHE 1 - RESERVA TÉCNICA DE INCÊNDIO

ESCALA: 1 / 20

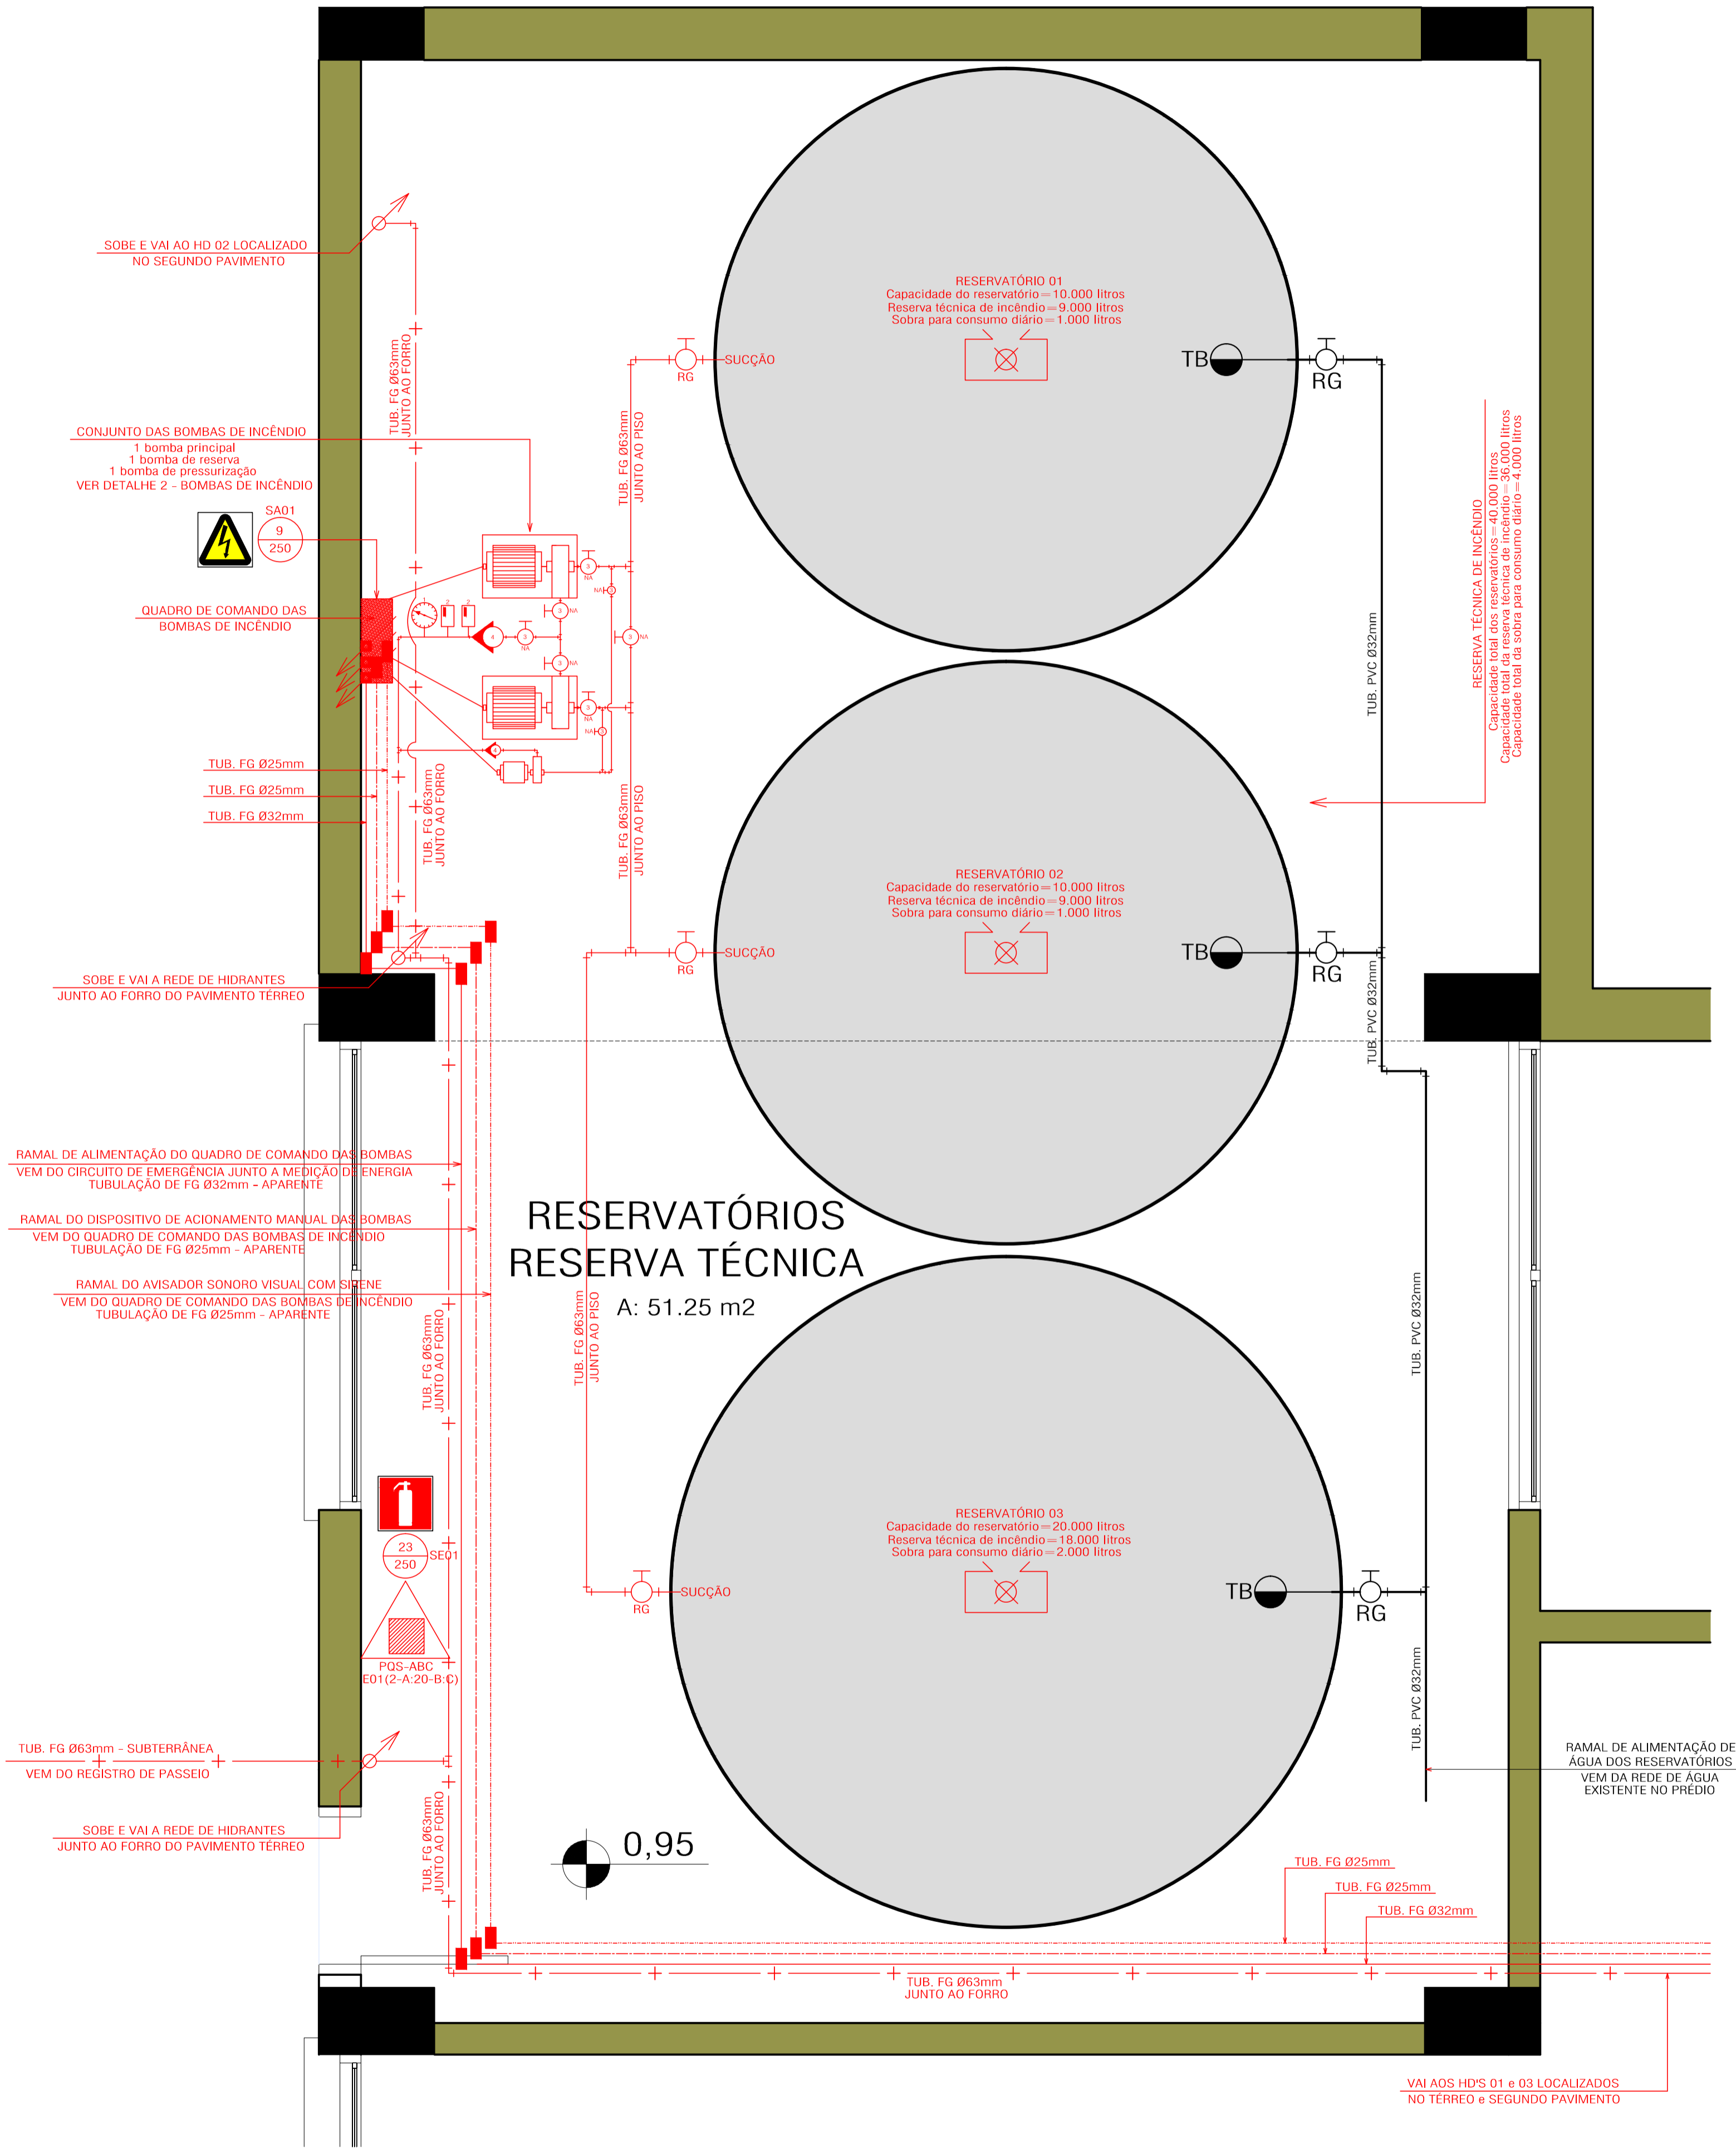


# DETALHE 5 - SISTEMA DE HIDRANTE TIPO 2 PONTO HD 03

ESCALA: 1 / 20

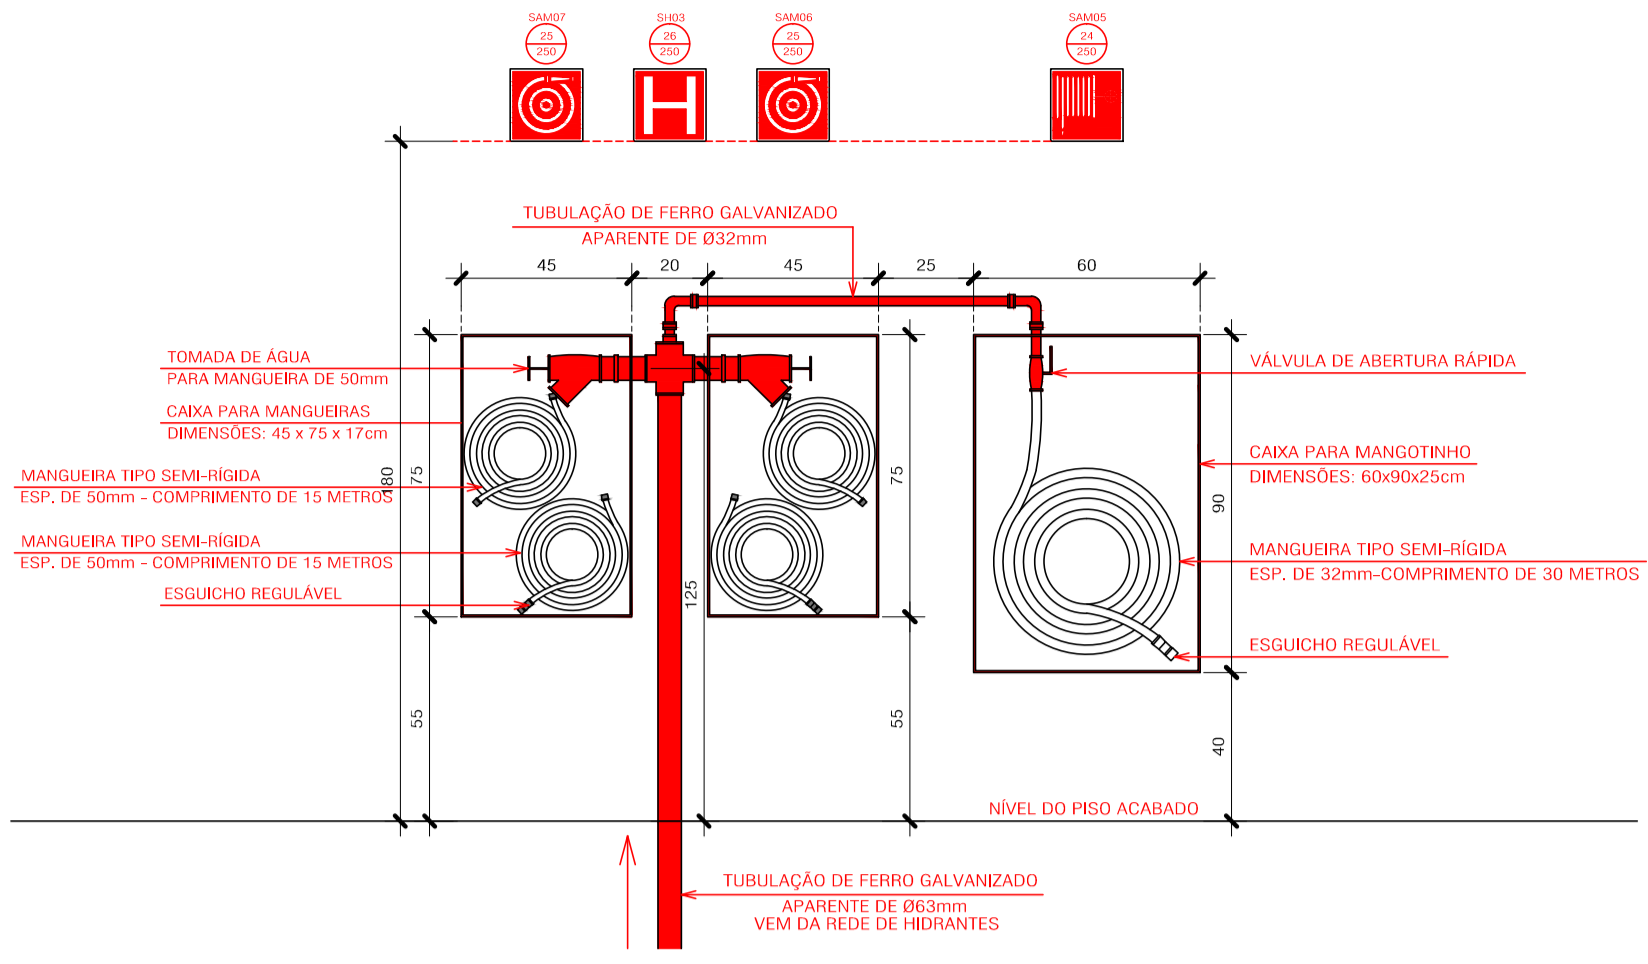


# DETALHE 4 - SISTEMA DE HIDRANTE TIPO 2 PONTO HD 02

ESCALA: 1 / 20

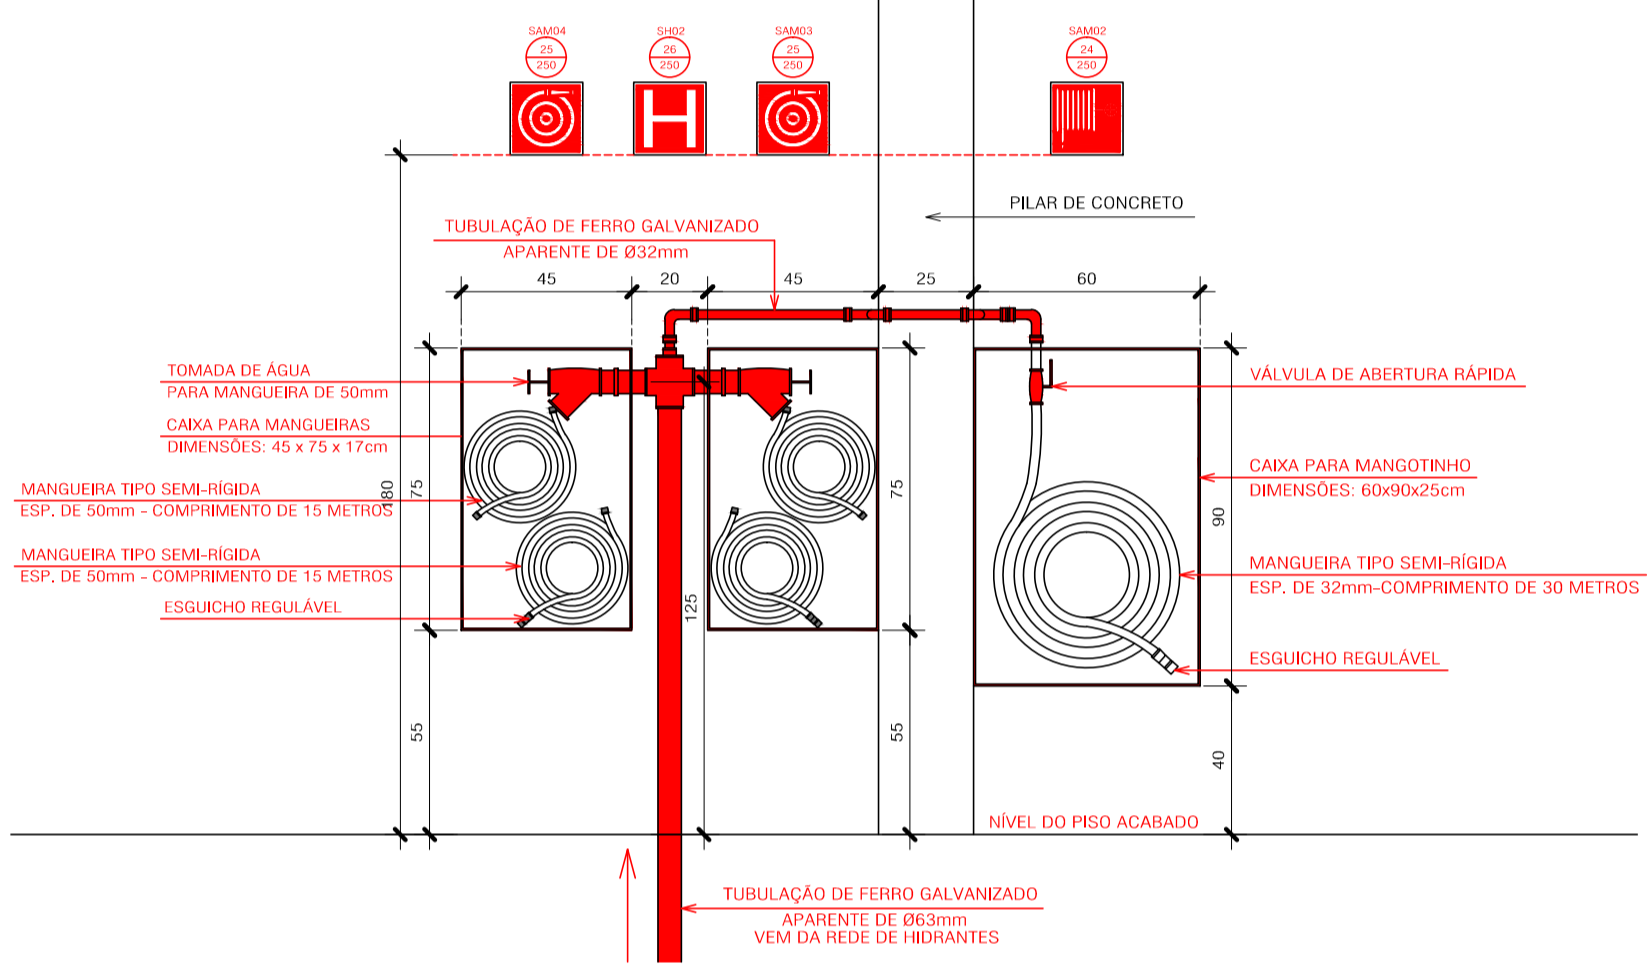


# DETALHE 3 - SISTEMA DE HIDRANTE TIPO 1 PONTO HD 01

ESCALA: 1 / 20

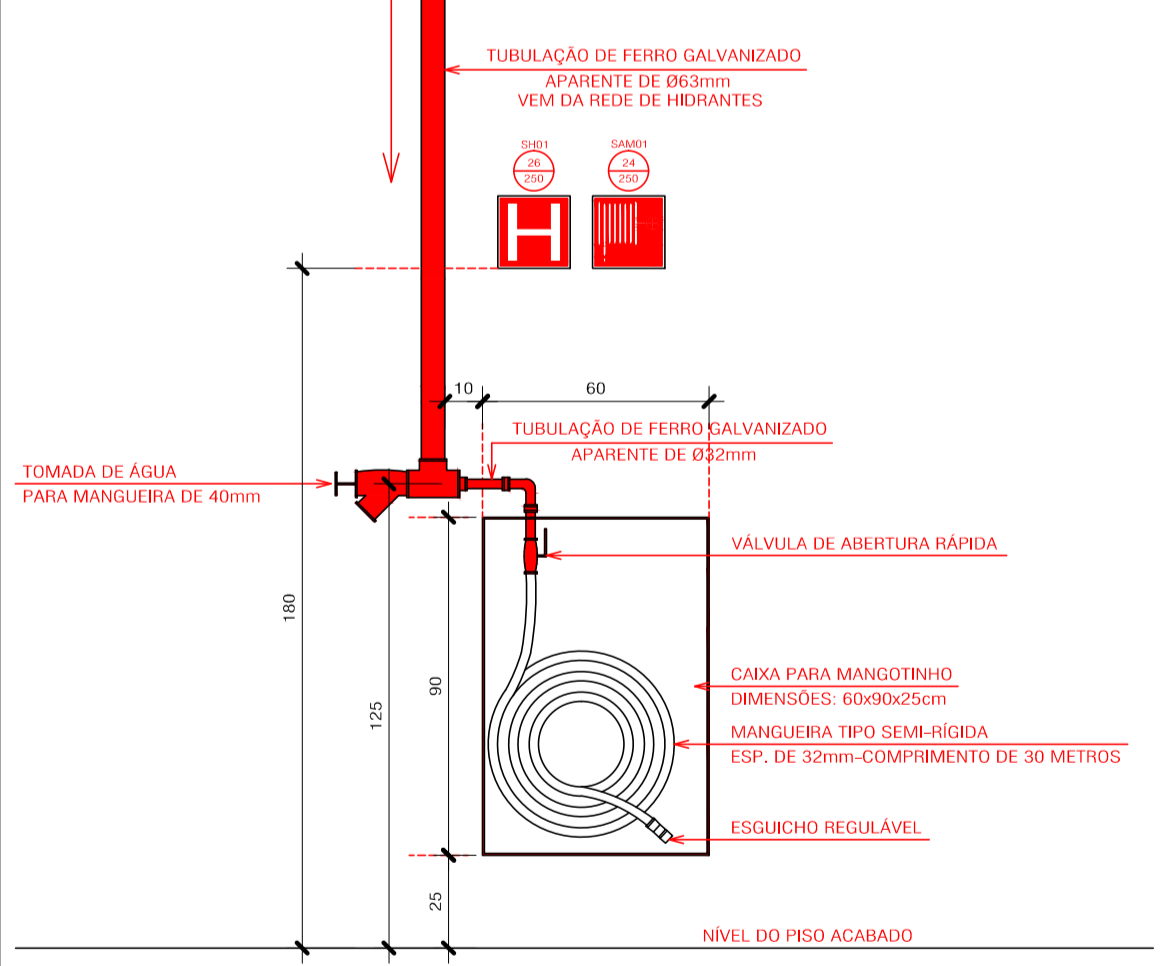

# DETALHE 2 - BOMBAS DE INCÊNDIO

ESCALA: 1 / 20

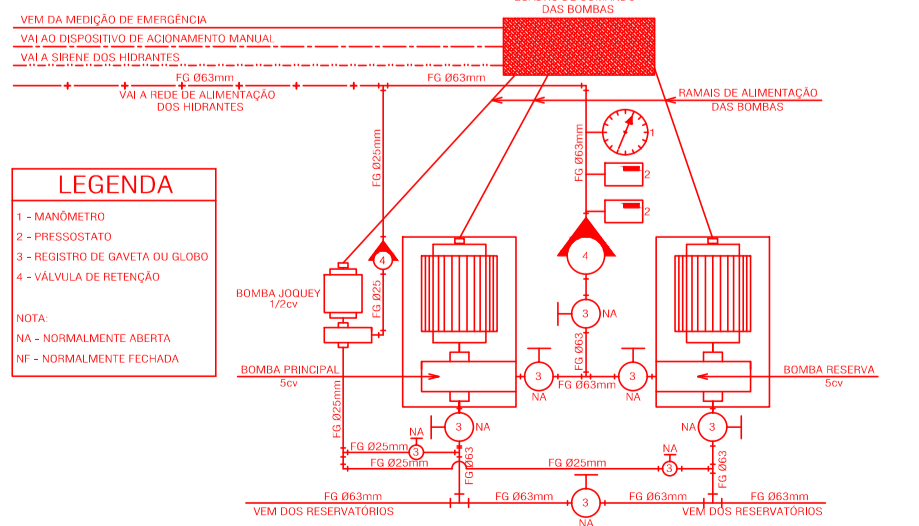

# PROJETO EXECUTIVO

## PROJETO PPCI - PROJETO DE PREVENÇÃO E PROTEÇÃO CONTRA INCÊNDIO

ASSUNTO: **DETALHES GERAIS DOS HIDRANTES**

OBRA: **AUDITÓRIO MUNICIPAL**

PROPRIETÁRIO: **PREFEITURA MUNICIPAL DE COLINAS/RS**  
SANDRO RANIERI HERRMANN - Prefeito Municipal  
CPF: 495.546.110-72

LOCAL: **Rua Fernando Ferrari esq. Rua Professor Ahler, nº 118 - Centro - Colinas/RS**

RESPONSÁVEL TÉCNICO PELO PROJETO: **JOSUÉ BUSSMANN**  
Eng. Seg. de Trabalho - CREA RS 211.469

RESPONSÁVEL TÉCNICO PELA EXECUÇÃO:

DATA: **JULHO / 2021**  
ESCALA: **1 / 20**  
PRANCHA: **PPCI 04**