
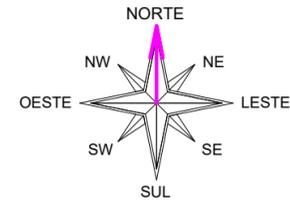


Esse desenho foi elaborado por Luis Gross, utilizando uma versão original do sistema profissional para Cálculos, Desenhos e Planos topográficos Métrica TOPO. Licenciado à: Samir Marcos Battisti.

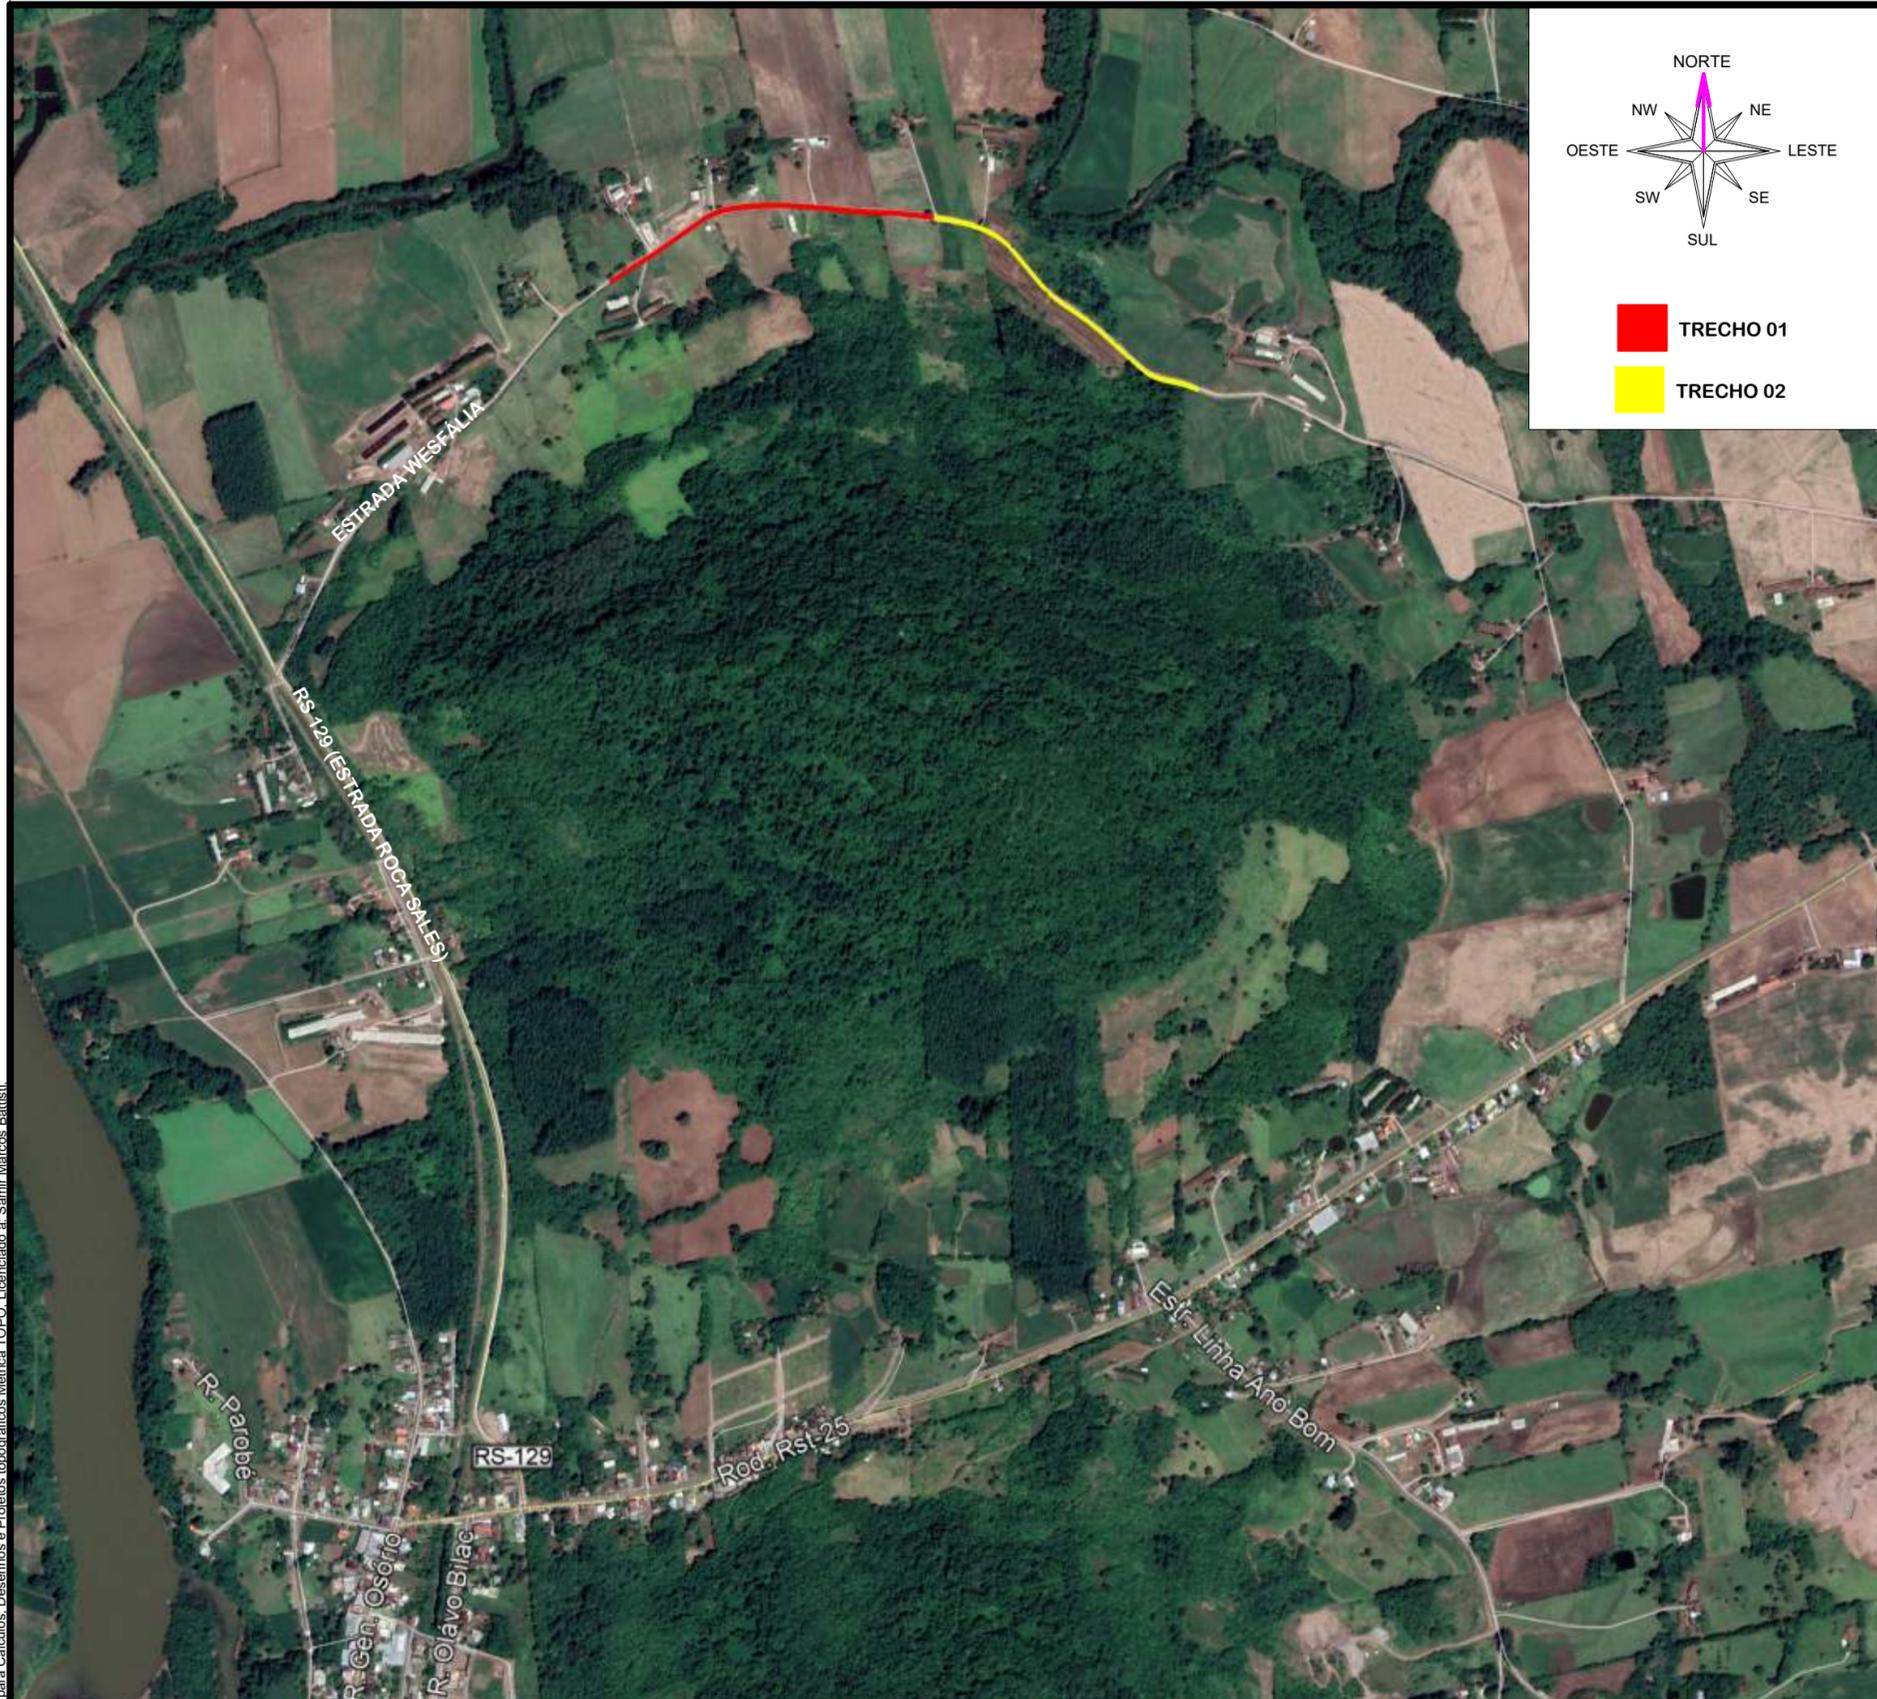

TRECHO 01
TRECHO 02

VISTO/APROVAÇÃO:	REVISÃO:	
	01	
	02	
	03	
	04	
	05	
	06	
	07	

Título: SITUÇÃO E LOCALIZAÇÃO
Local: ESTRADA WESTFÁLIA, COLINAS/RS

MUNICÍPIO DE COLINAS
Proprietário:

SAMIR MARCOS BATTISTI
Engenheiro Civil CREA-RS 104081-D

Pavimentação: C. B. U. Q.	Salvo em: Lev.; Pref. Colinas;2019;	Prancha: 01
Área total: 8.296,00 m ²	Data: 14/07/2021	

SAMIR MARCOS BATTISTI
Engenheiro Civil - CREA/RS 104081-D
51 3705.1212 • 99198.2435
samir@smbengenharia.com.br
www.smbengenharia.com.br

SMB
ENGENHARIA E TOPOGRAFIA

SMB EIRELI ME
CNPJ: 05.978.189/0001-05