


Projeção beiral

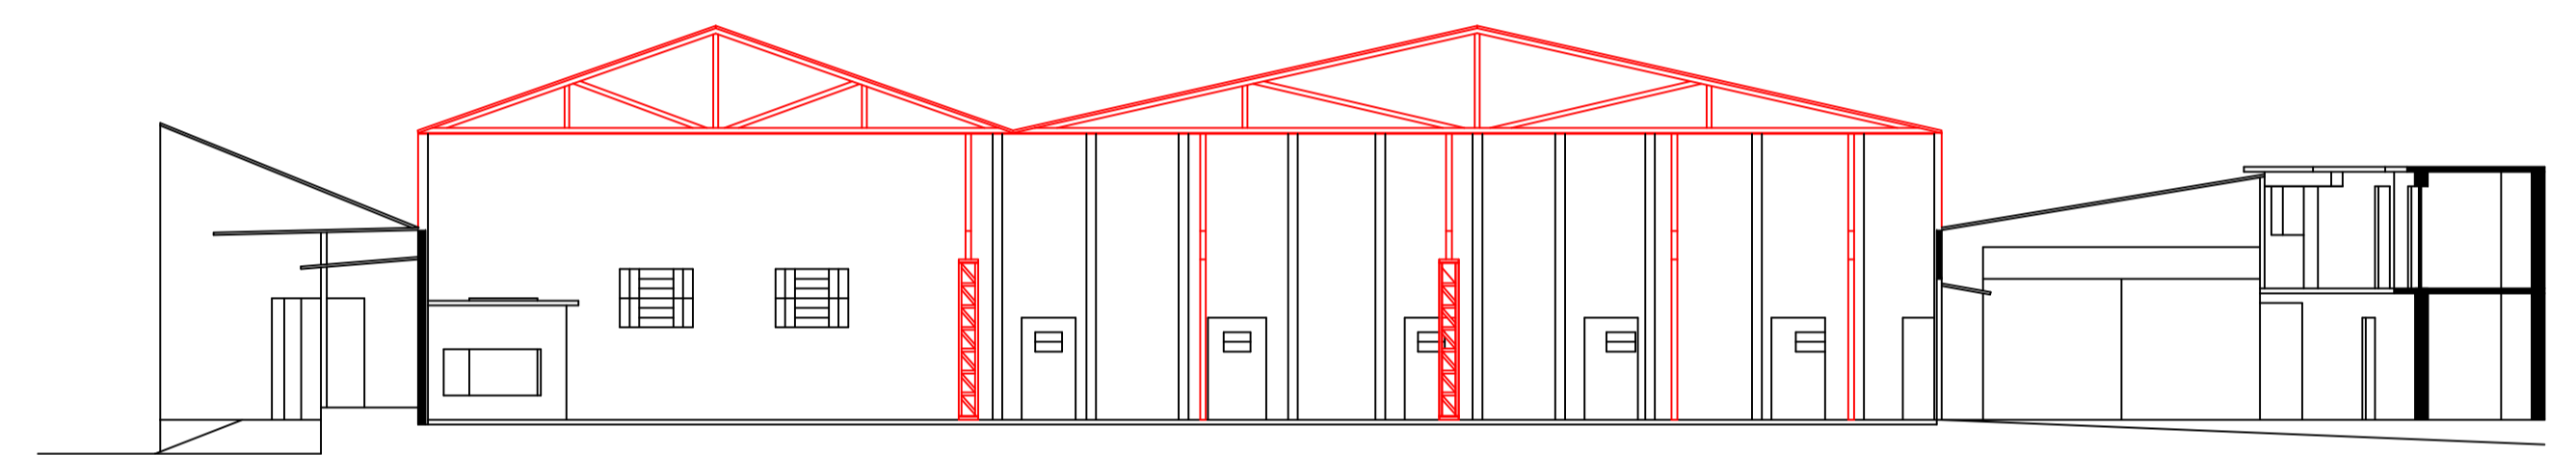

PREFEITURA MUNICIPAL DE COLINAS/RS			
CROQUI DE PRÉDIO INDUSTRIAL – REFORMA			
RESPONSÁVEL TÉCNICO:	TRECHO:	-	
_____	LOCAL:	COLINAS/RS	
DATA:	OPERADOR:	ESCALA:	PRANCHA:
SETEMBRO/2019	FELIPE	INDICADA	01/01