

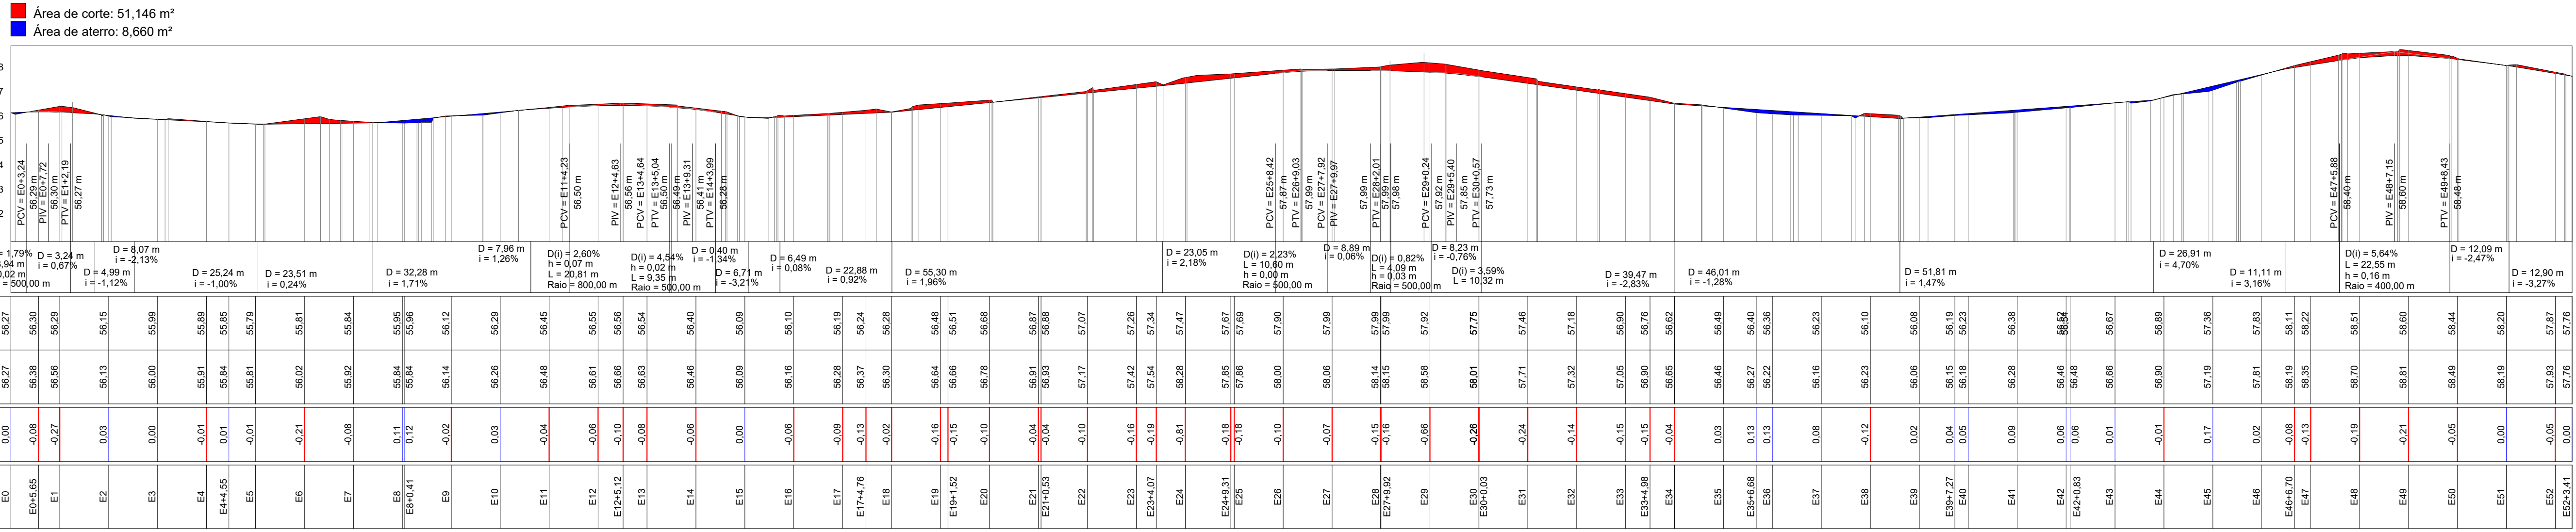


Perfil Longitudinal Trecho 01

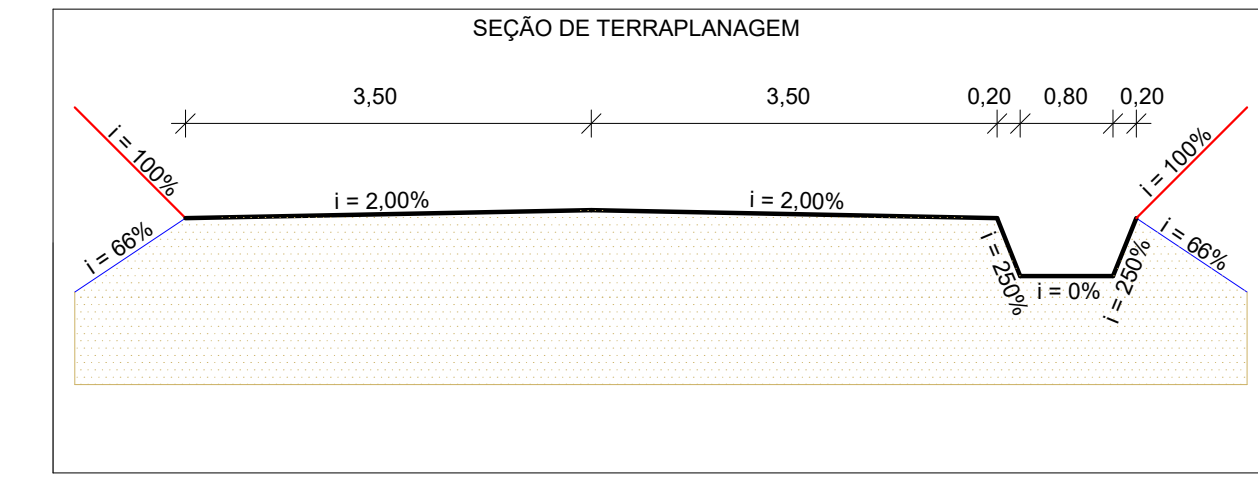

Perfil Longitudinal Trecho 02

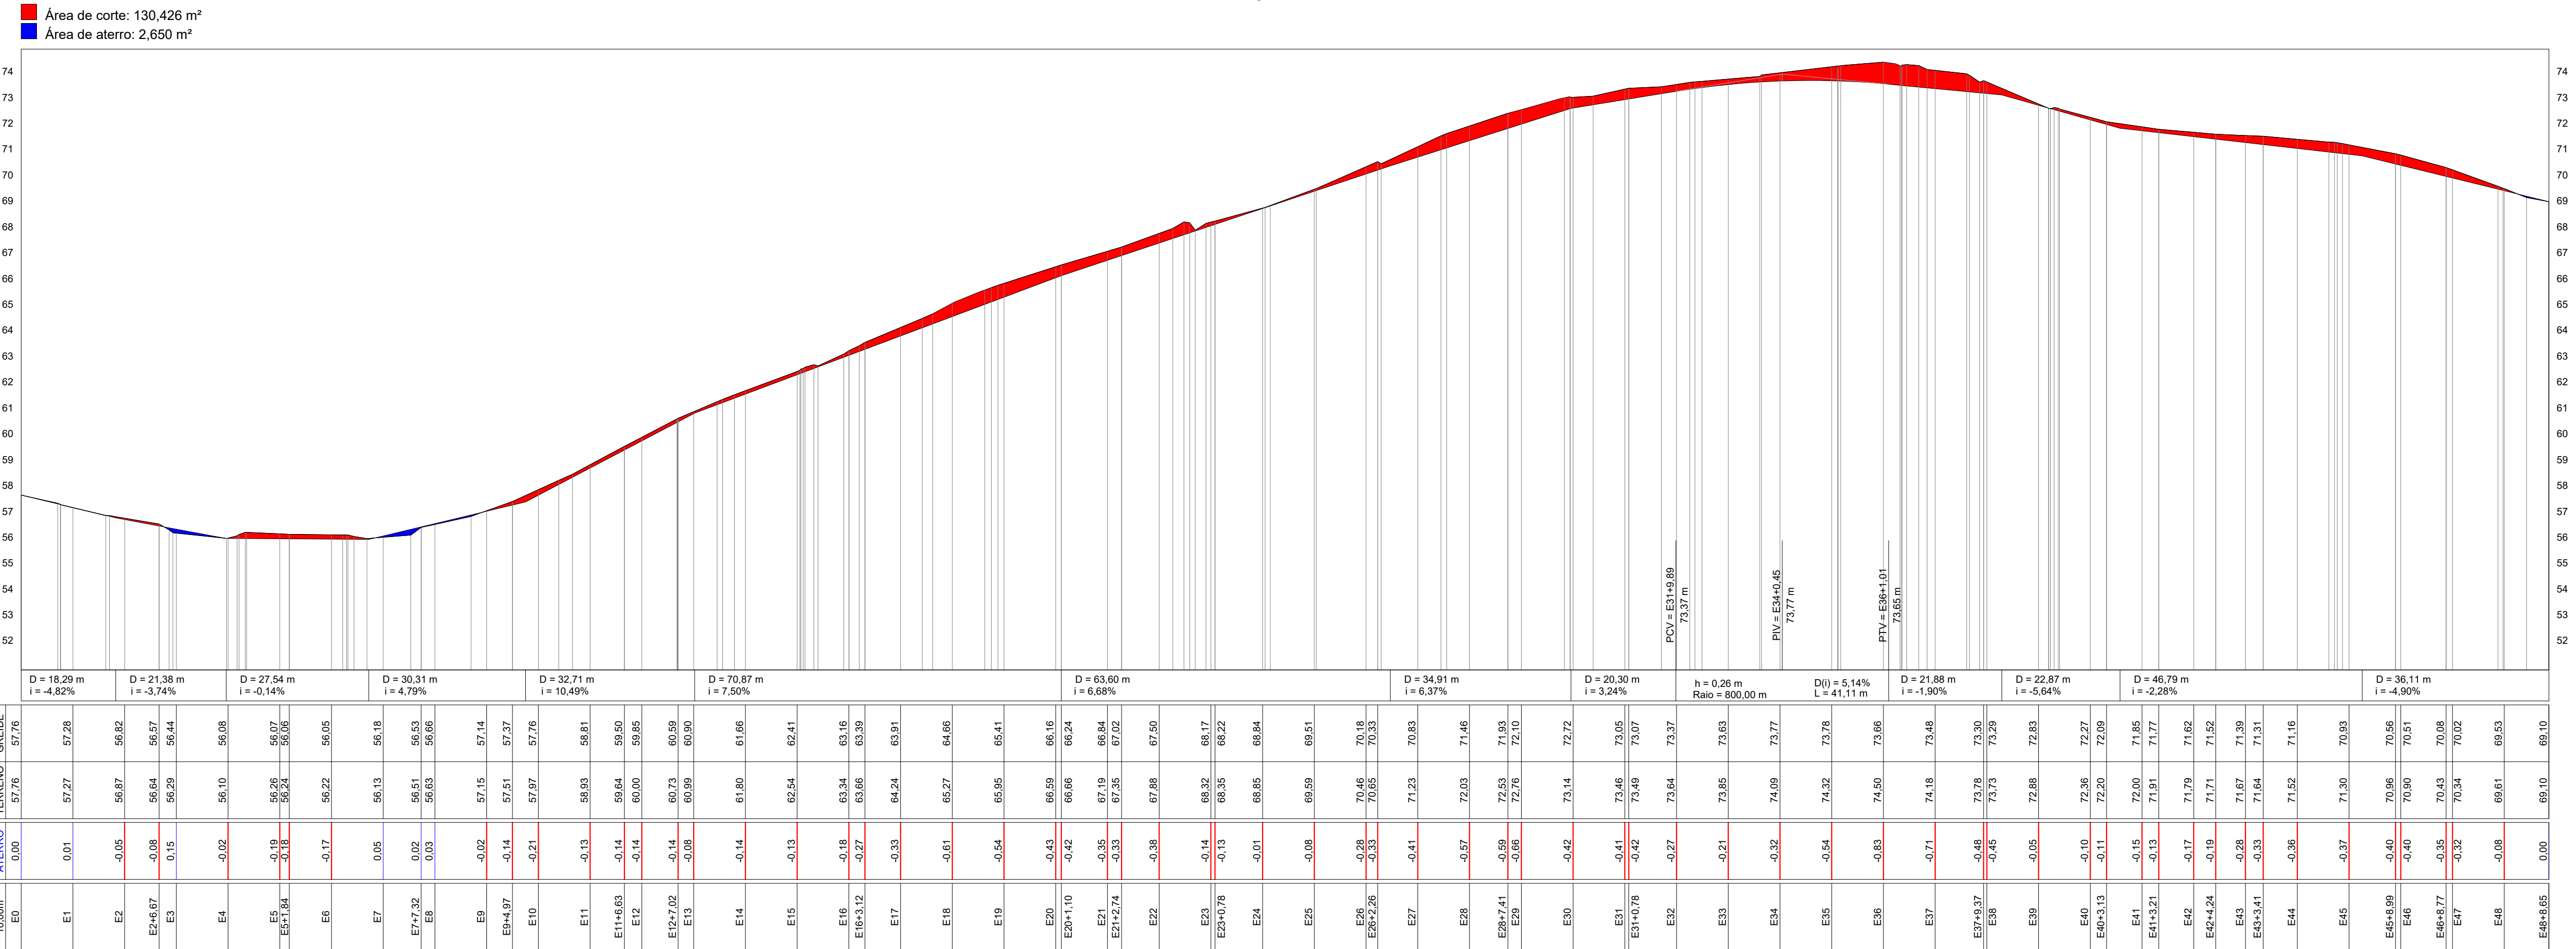

VISTO/APROVAÇÃO:	REVISÃO:
	01
	02
	03
	04
	05
	06
	07

**Título:** PERFIS LONGITUDINAIS  
**Local:** ESTRADA WESTFÁLIA, COLINAS/RS  
 Município de Colinas  
 Samir Marcos Battisti  
 Engenheiro Civil CREA-RS 104081-D

**Pavimentação:** C.B.U.Q.  
**Salvo em:** Lev.:Prof. Colinas:2019:Estrada Colinas  
**Prancha:** 05  
**Área:** 8.296,00 m²  
**Data:** 14 / 07 / 2021  
**Escala:** 1:1500  
**Desenho:** Sheila

**SMB**  
 SAMIR MARCOS BATTISTI  
 ENGENHARIA E TOPOGRAFIA  
 Rua Colinas, 104081-D  
 Colinas, RS - CEP: 91600-000  
 Fone: (51) 3705.1323 - 99198.2435  
 Email: samir@mbengenharia.com.br  
 www.mbengenharia.com.br